


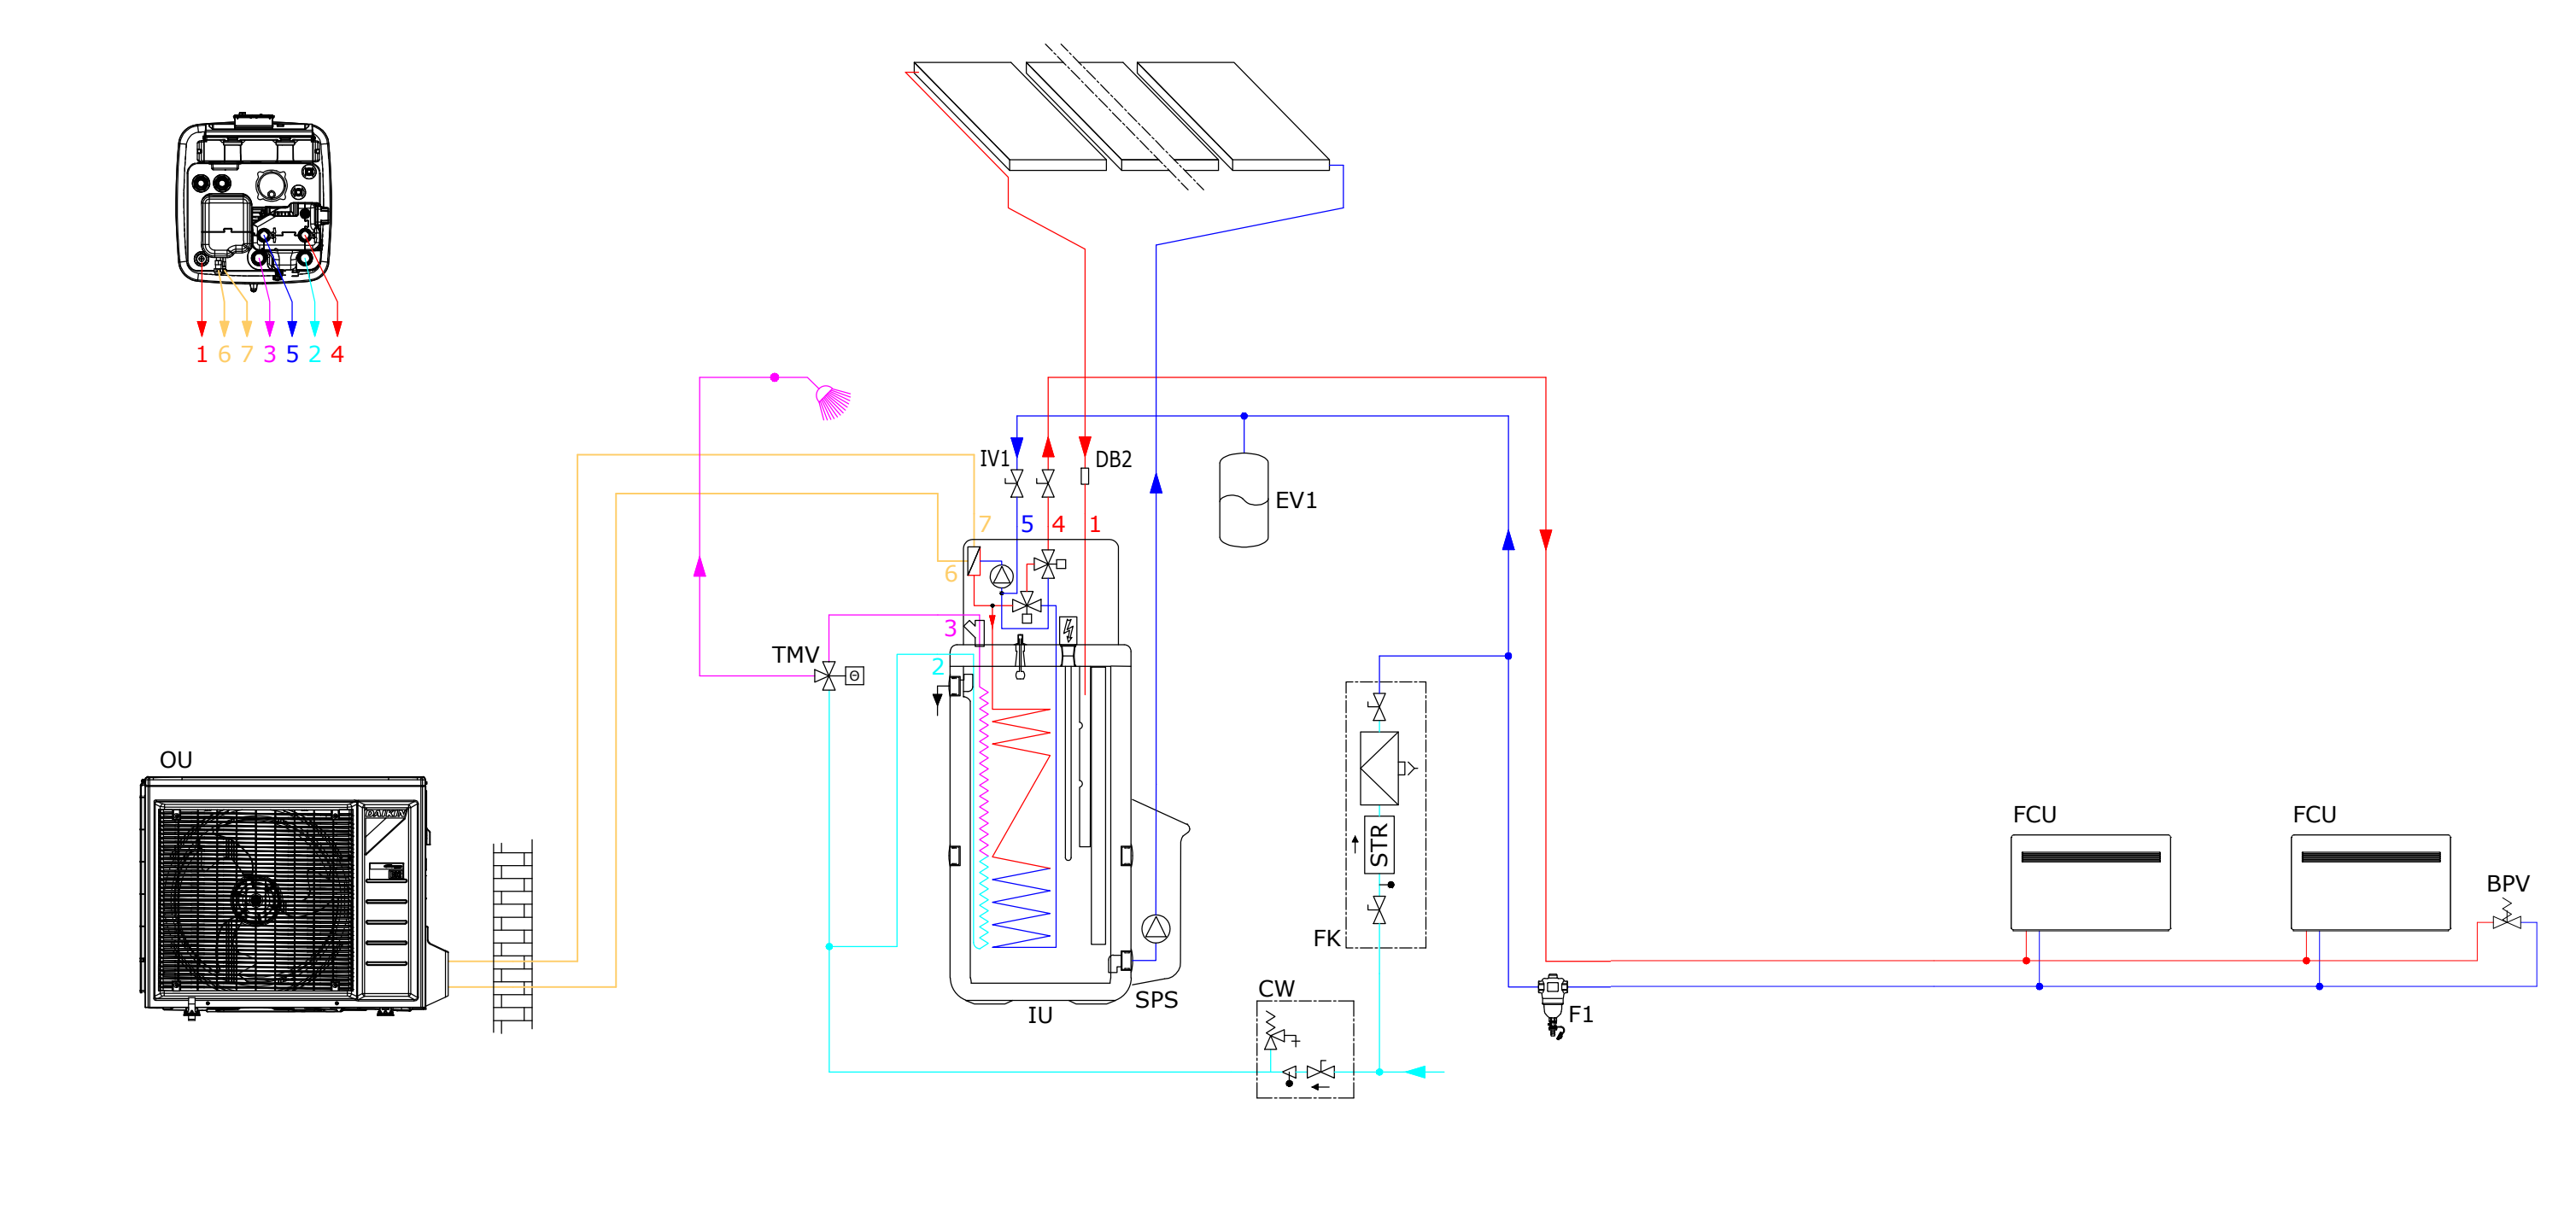

Legenda :		
OU	Unità esterna	ERGA06DAV3
IU	Unità interna	EHSX08P30D2
IV1	Valvola di intercettazione	consegnata con l'unità
F1	Filtro	K.FERNOXTF1
FK	Gruppo di riempimento	da reperire in loco, in base alle norme nazionali e locali
STR	Filtro di condotto	(da reperire in loco)
EV1	Serbatoio di espansione	da reperire in loco, in base alle norme nazionali e locali
CW	Gruppo di sicurezza	156015 (VTA32)
TMV	Valvola miscelatrici termostatiche	EKSRPS4A
SPS	Stazione con pompa solare	fornita con la stazione con pompa solare
DB2	Sensore della temperatura	
BPV	Valvola di bypass	
FCU	Ventilconvettore	

Avvetenze :	

	Schema delle tubazioni	
Pompa di calore aria-acqua a bassa temperatura con accumulo di calore integrato 3°		
Professionista : SIR comm srl Mirko Vezzola via fermi 4, Desenzano Del Garda	Cliente : BRESCIA	Data : 09/07/2020